


Anschluss an der CN8-BT (Kettenschranke Ks7)

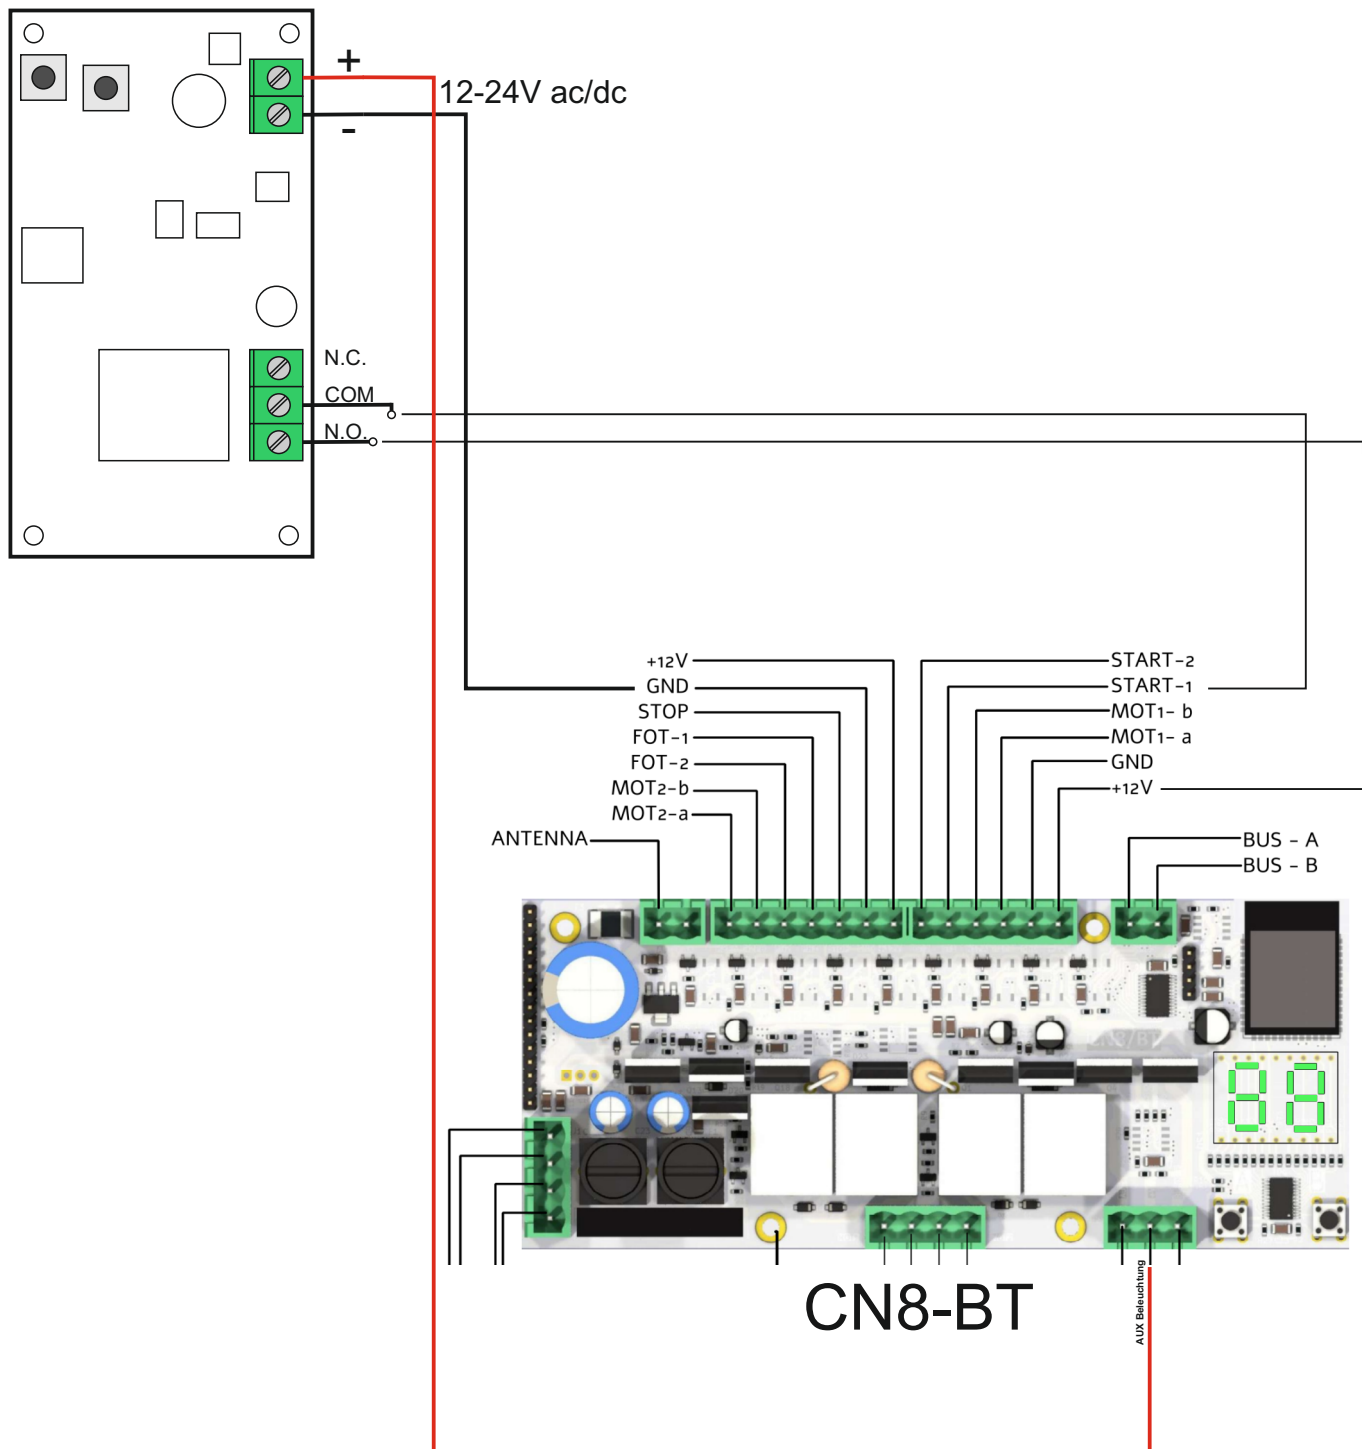

Info: Elektrische Anlagen dürfen nur von einem Fachelektriker in Betrieb genommen werden.