


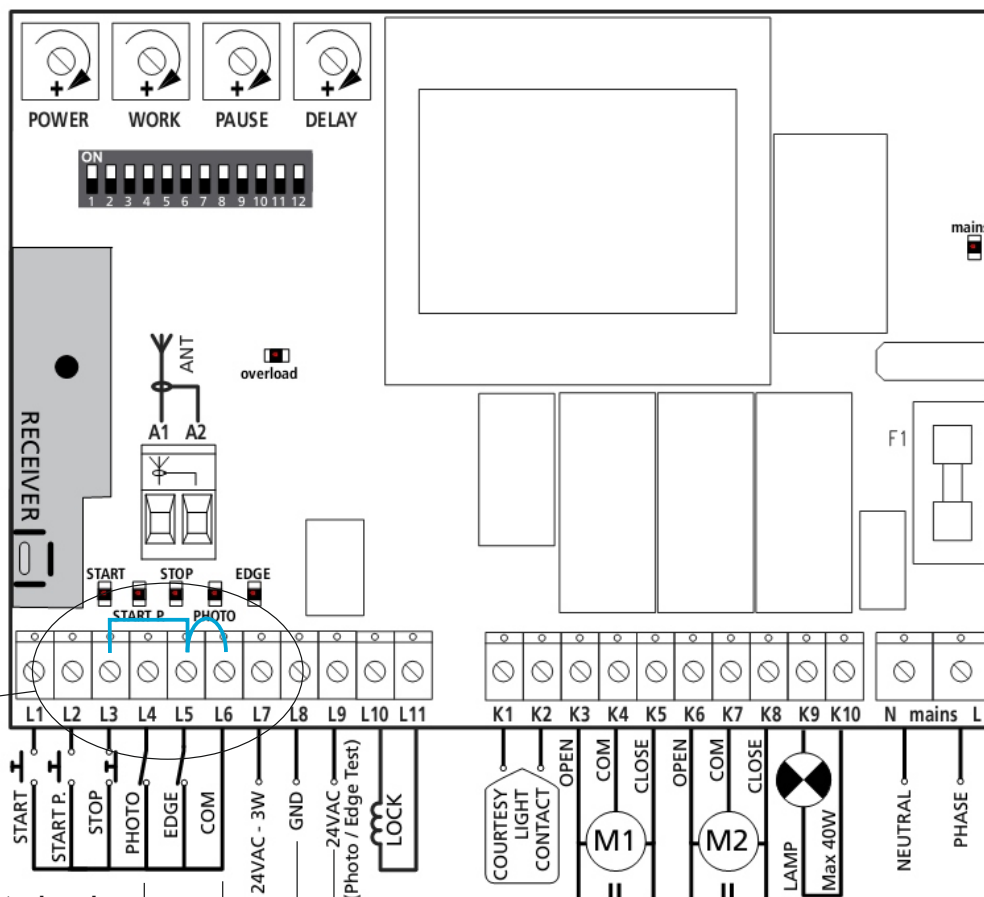


Info: wird eine Lichtschranke verwendet wird die Brücke auf Klemme L4 entfernt.
Gebrückt müssen sein:
L3 auf L5
L5 auf L6

Einweglichtschranke IR-30

Ls. Empfänger

Ls. Sender

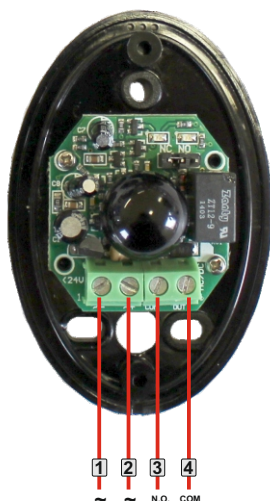


1 2 3 4
~ ~ N.O. COM

1 2
~ ~



Info: Elektrische Anlagen dürfen nur von einem Fachelektriker in Betrieb genommen werden.

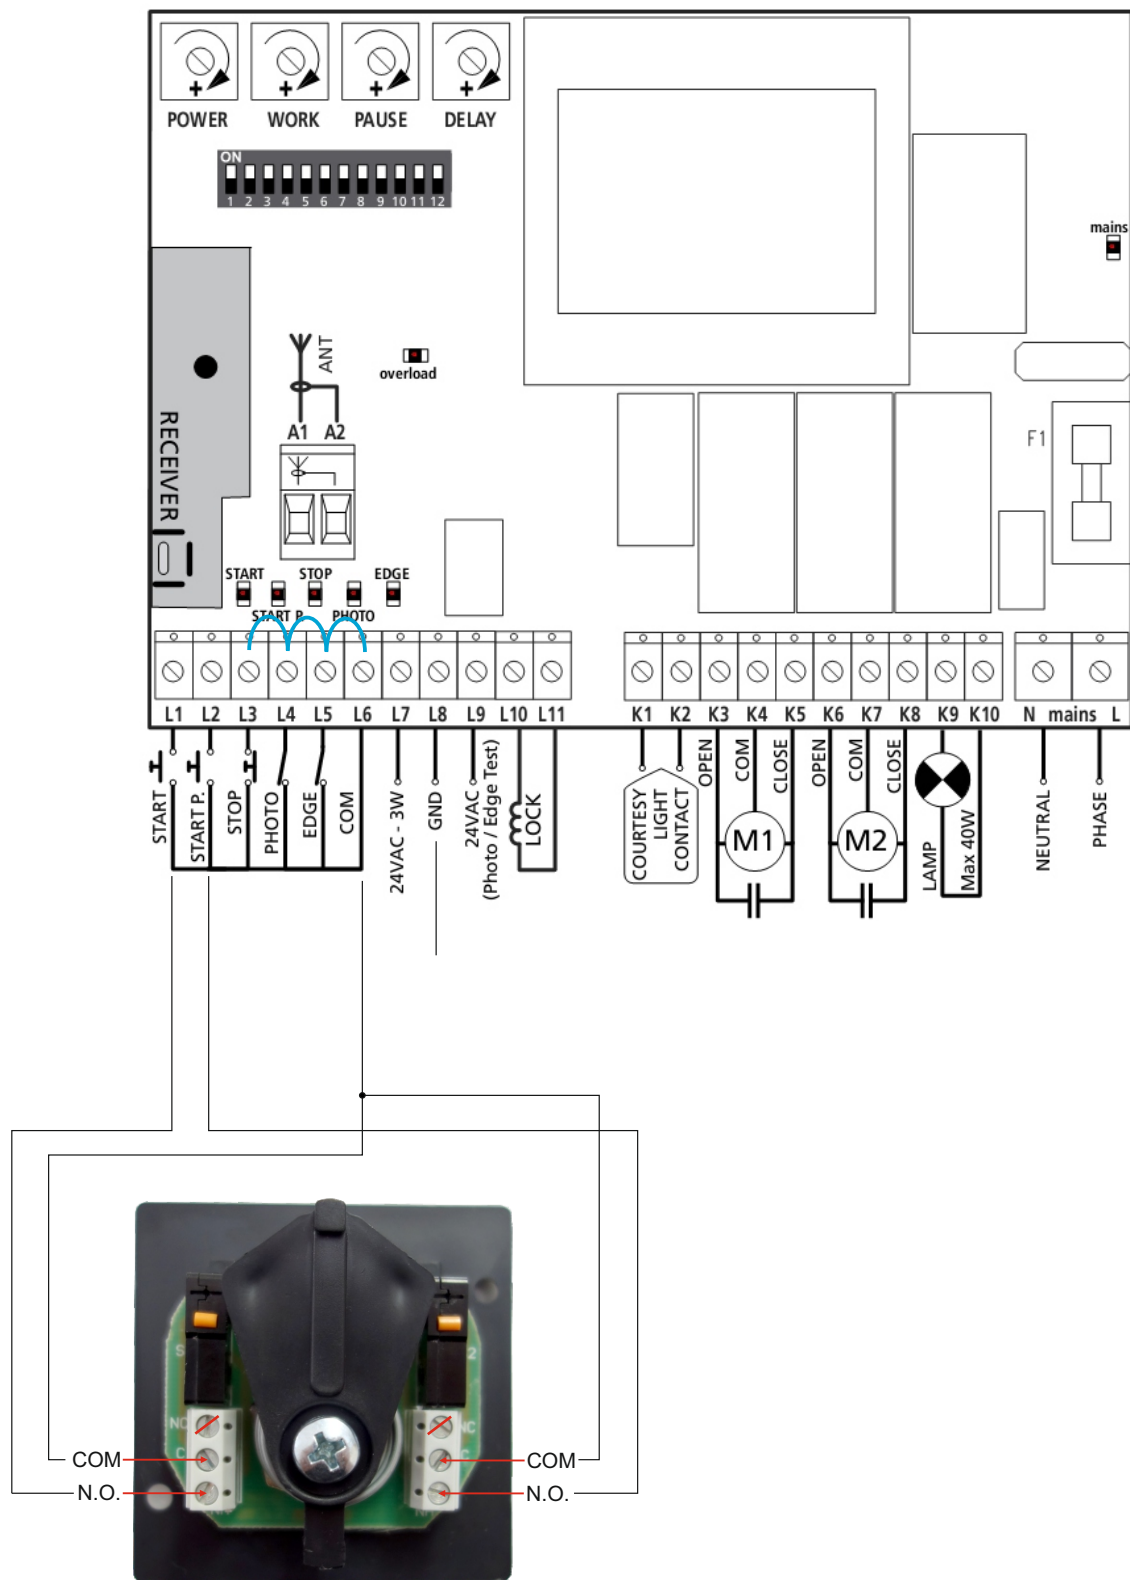

Start - beide Tore

COM - L6
N.O. - L1

Start Fußgängerfunktion

COM - L6
N.O. - L2



Info: Elektrische Anlagen dürfen nur von einem Fachelektriker in Betrieb genommen werden.